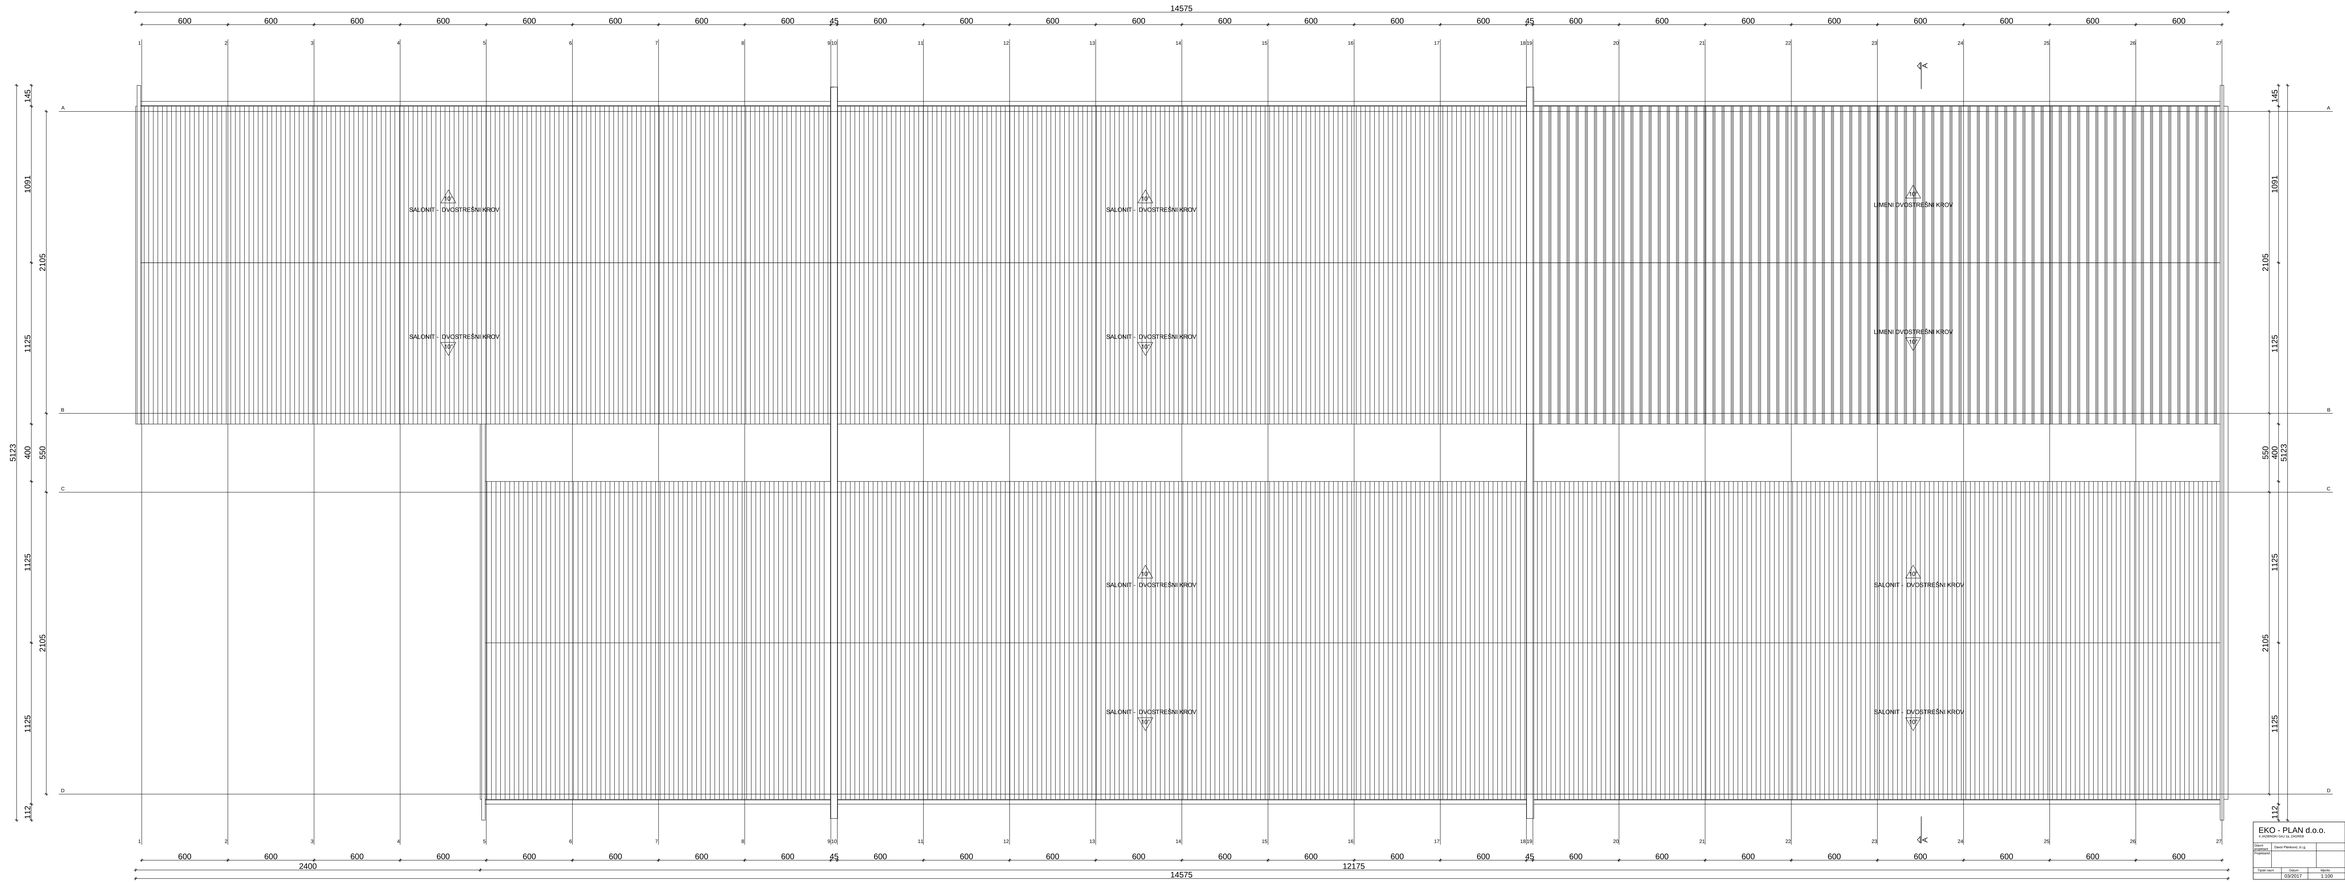

EKO - PLAN d.o.o.			Investor:		
T: (+2)70/201-241 Ca			Gradbena	SKLADIŠNI OBJEKT - RUŠNA	
Izdelal:	Dave Pavlovič, G.g.			GLAVNA PROJEKT	
Projektant:			Naziv:	ARHITEKTONSKI PROJEKT	
			Vsebina:	PRESEK 1-1	
Tlorisi izdel:	Datum:	Merilo:	Zap.	Sp. Tuk dn.	Podpis: Datum
	03/2017	1:100			