


NA POSEBNOM LISTU

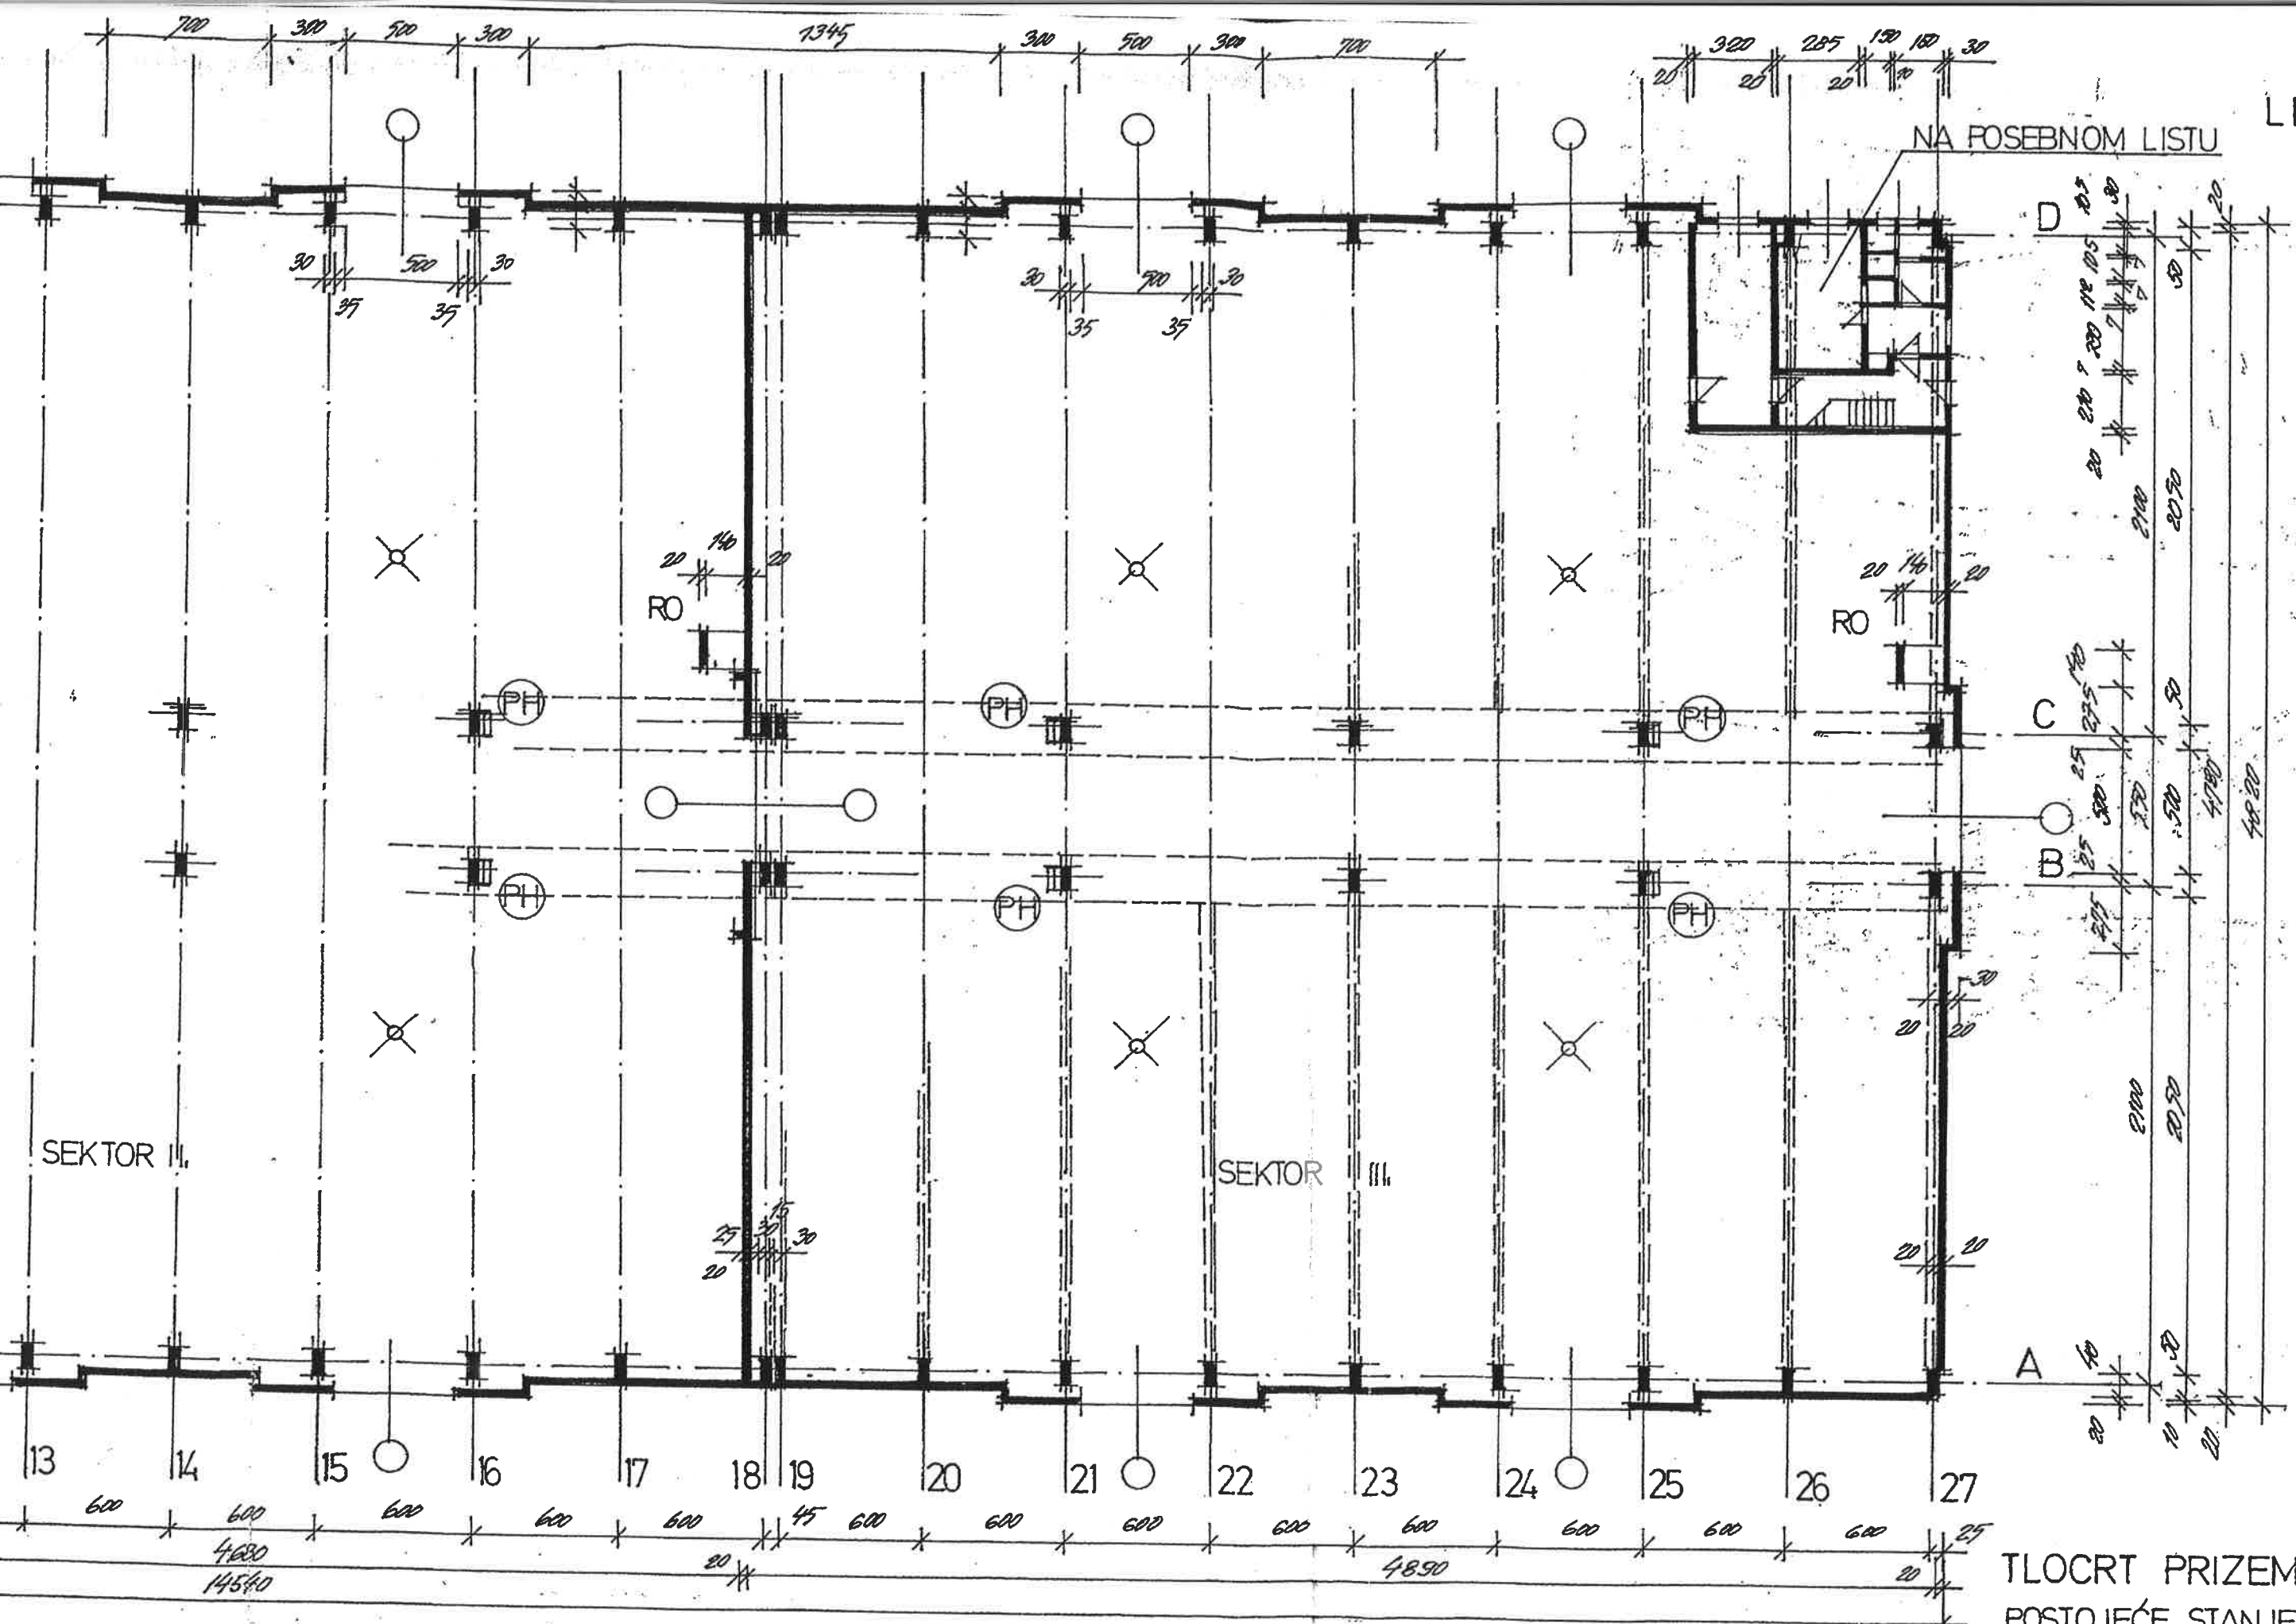

SEKTOR II

SEKTOR III

TLOCRT PRIZEMLJA
POSTOJEĆE STANJE M.1

DIREKCIJA ZA ROBNE REZERV
SKLADIŠTE RIJEKA-ŠKRLJEVC