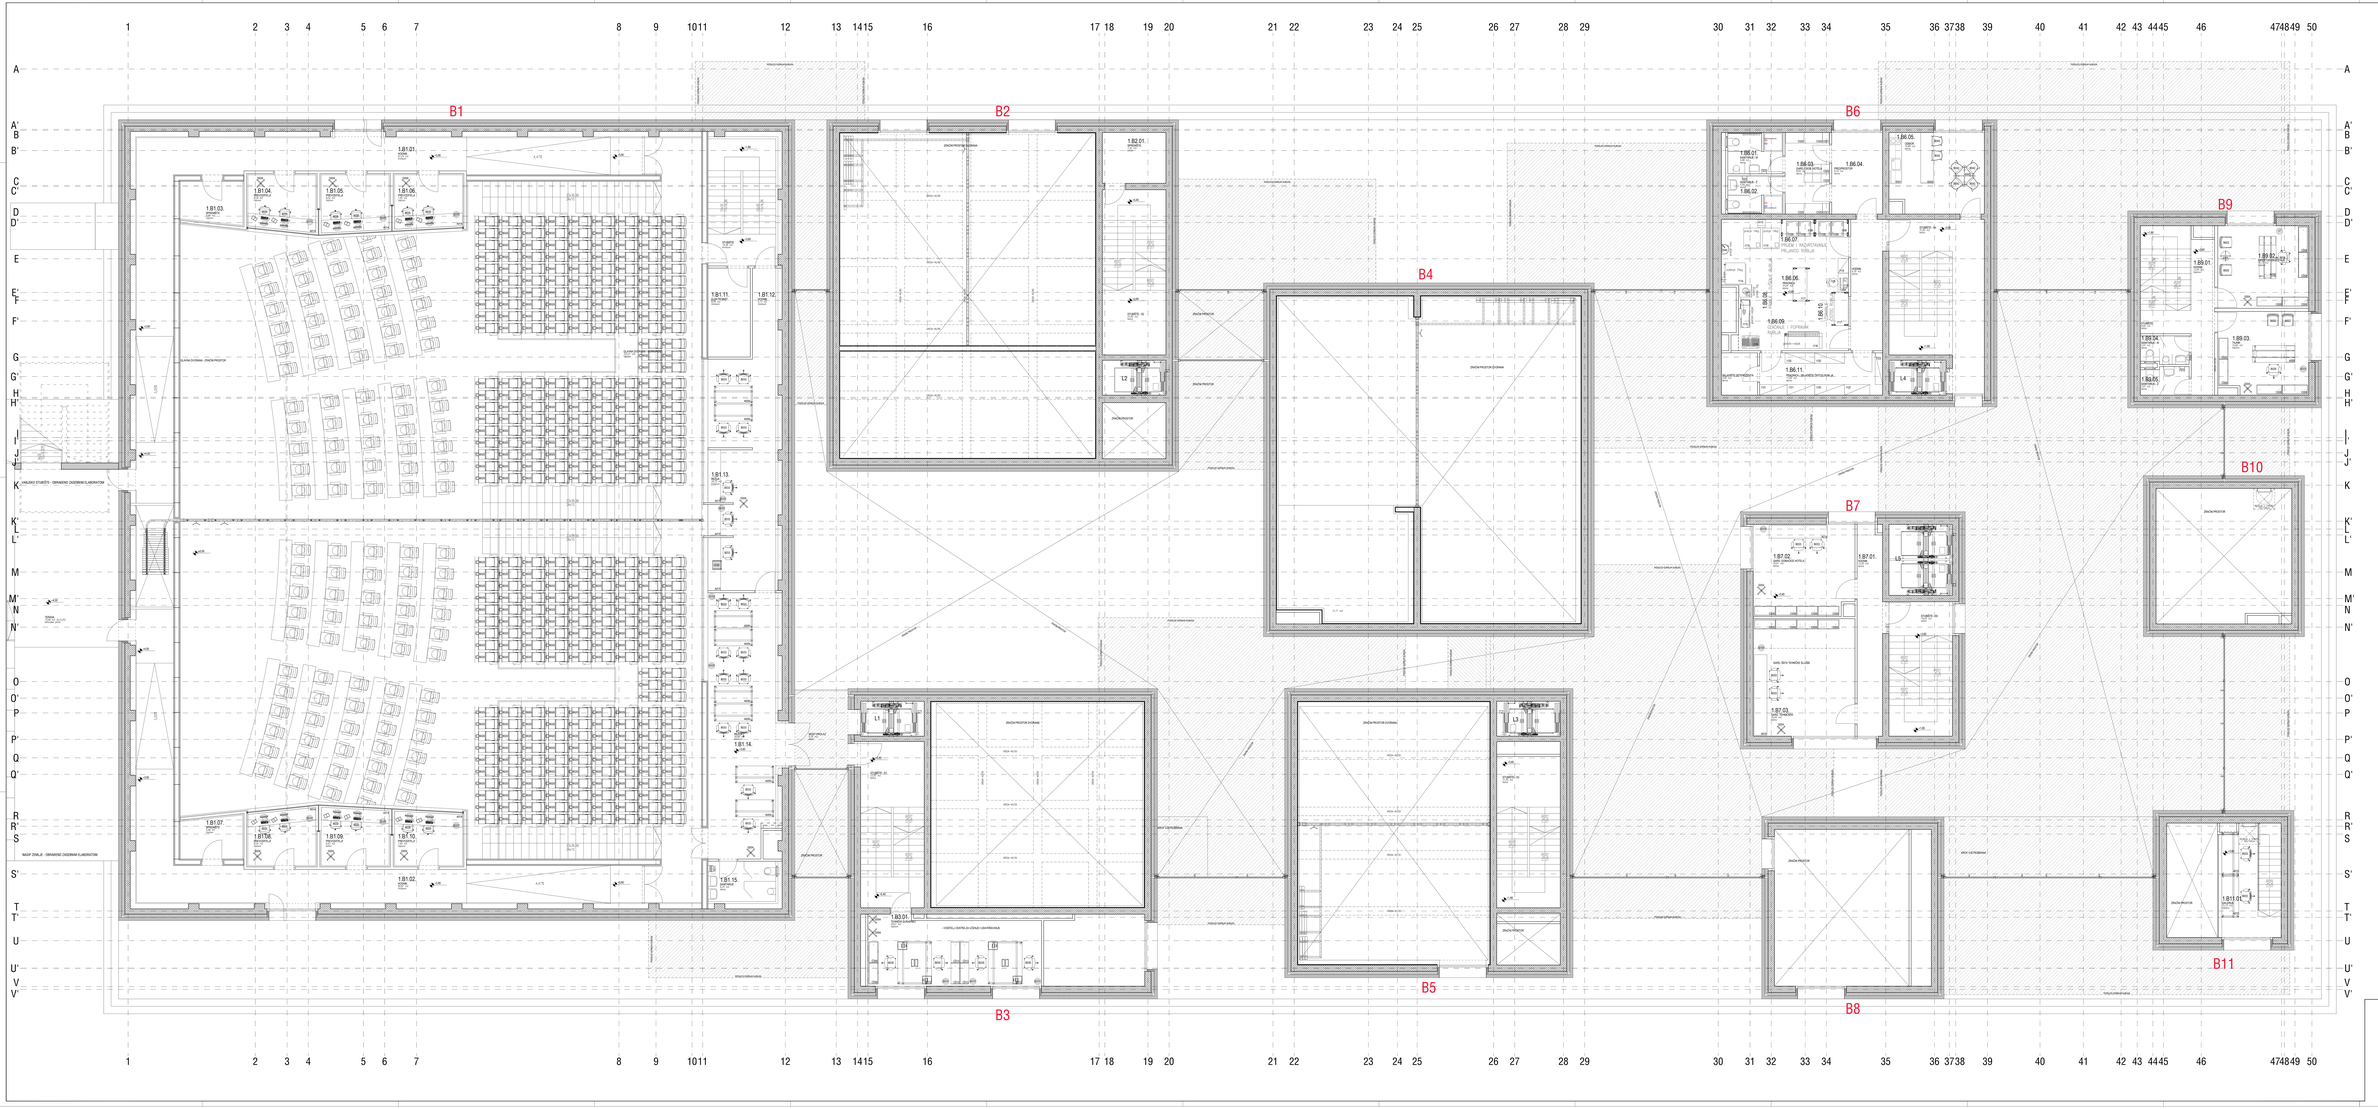
B1
B2
B3
B4
B5
B6
B7
B8
B9
B10
B11
1.81.01.
1.81.02.
1.81.03.
1.81.04.
1.81.05.
1.81.06.
1.81.07.
1.81.08.
1.81.09.
1.81.10.
1.81.11.
1.81.12.
1.81.13.
1.81.14.
1.81.15.
1.81.16.
1.82.01.
1.83.01.
1.86.01.
1.86.02.
1.86.03.
1.86.04.
1.86.05.
1.86.06.
1.86.07.
1.86.08.
1.86.09.
1.86.10.
1.86.11.
1.87.01.
1.87.02.
1.87.03.
1.89.01.
1.89.02.
1.89.03.
1.89.04.
1.89.05.
ZNAČNI PROSTOR
ZNAČNI PROSTOR DVORANA
L1
L2
L3
L4
L5
